

SVEITARFÉLAGIÐ VOGAR - AÐALSKIPULAG 2008-2028

SVEITARFÉLAGSUPPRÁTTUR, MKV. 1:30.000



Skipulagsskýringar		Almennar skýringar	
	Sveitarfélagsmörk		Aðrir vegir (aðeins til skýringar)
	Þéttbýli		Hraðlest
	Íbúðarsvæði		Göngustígur
	Svæði fyrir þjónustustofnanir		Gönguleiðir, þjóðleiðir
	Verslunar- og þjónustusvæði		Reiðstígur
	Svæði fyrir frístundabyggð		Hjólreiðastígur
	Landbúnaðarsvæði		Mislæg gatnamót
	Athafnasvæði		Rafnlínur í lofti
	Íbúðarsvæði		Jarðstrengir
	Hafnarsvæði		Hitaheita
	Efnistökusvæði		Sjóvarmargarðar
	Opin svæði til sérstakra nota		Þjóðminjavendardarsvæði
	Óbyggð svæði		Náttúruvondarsvæði, Friðlyst svæði
	Vötn, ár og sjór		Náttúruvondarsvæði, svæði á náttúruvondarsvæði
	Stofnvegir		Hverfisvondarsvæði, t.d. á óbyggð svæði
	Tengivegir		Vatnsvondarsvæði, grannsvæði
			Vatnsvondarsvæði, fjarsvæði
			Skipulagi frestað

Almennar skýringar

Hæðarlínur, 2 metra

Hús / Lögbyli

Um mannvirkjagerð á jarðskjálftasvæðum glóir forstöðullinn EC-3 (ENX 1998) ásamt tilheyrandi þjóðarskjölum. Samkvæmt þjóðarskjali FS ENX 1998-1-1994 er Sveitarfélagið Vogar á hönnunarhraðsvæðum 0,15 g, 0,20 g.

Sú strandlína sem sýnd er á uppdrætti miðast við stórstraumsþröngmörk.


Nóvember 2009

Umsjón: Landslag ehf.

Hnitakerfi: Lambert.

Hnattstaða: ÍSNET 93.

Kortagrunnar: 1:10 000 = Loftmyndir ehf. 1:30 000 = Hnit hf.

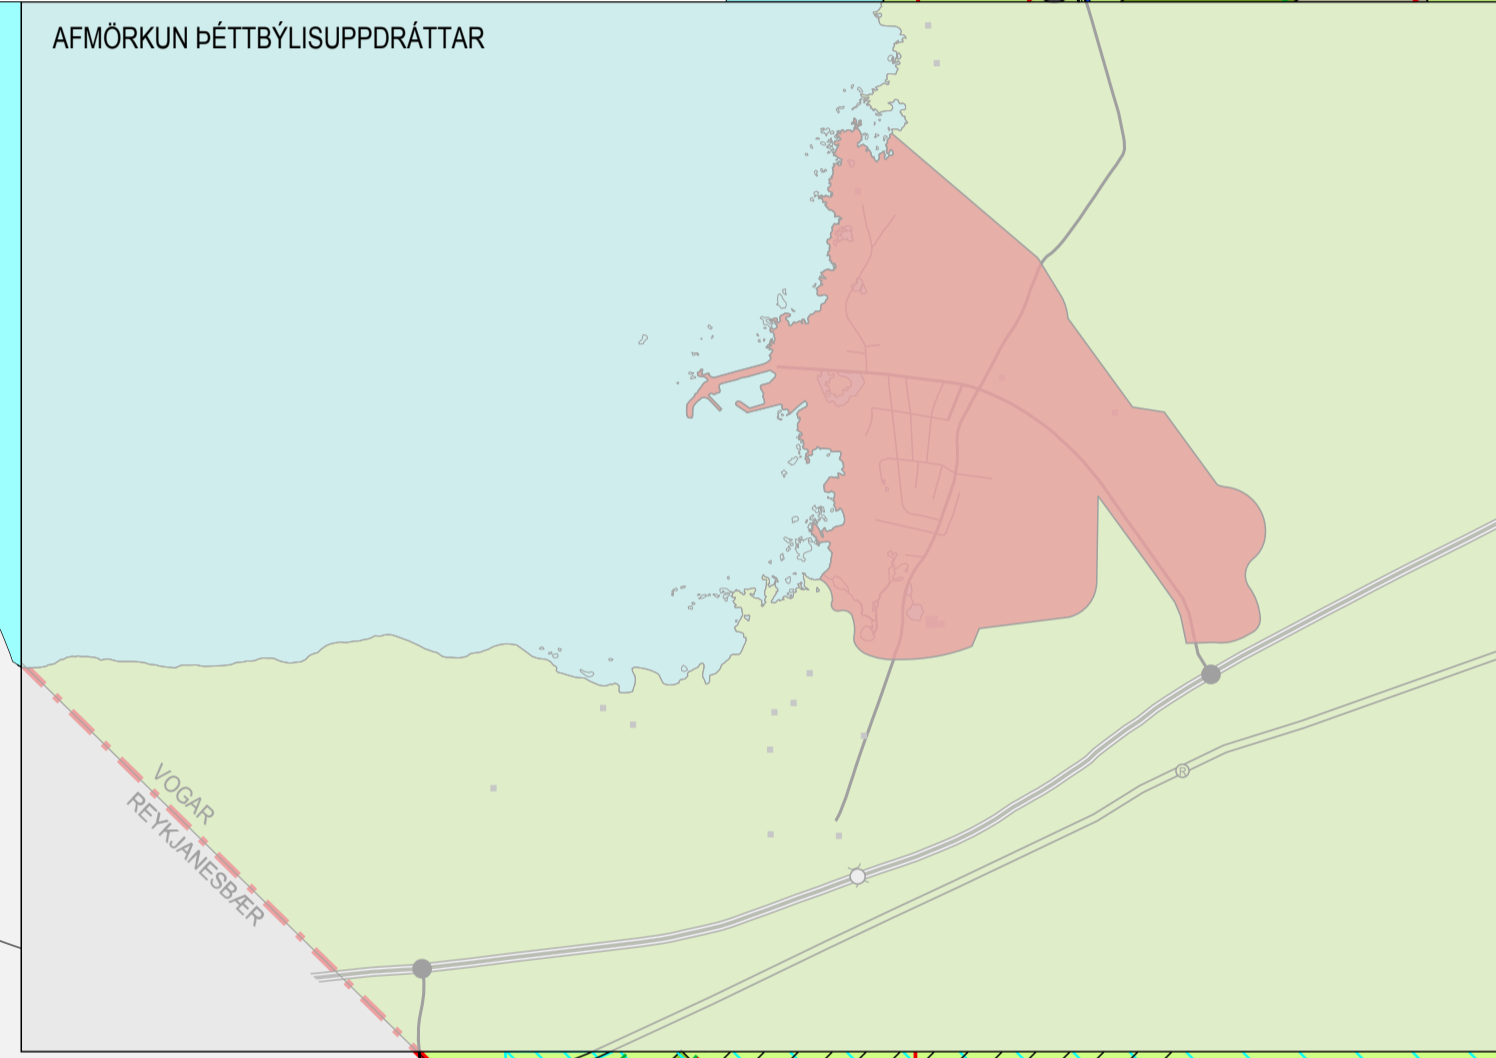

Aðalskipulag Sveitarfélagsins Voga sem auglýst hefur verið samkvæmt 18. gr. skipulags- og byggingarlaga nr. 73/1997 var samþykkt í bæjarstjórn Sveitarfélagsins Voga

Þann _____

Aðalskipulag þetta var afgreitt af Skipulagsstofnun til staðfestingar umhverfisráðherra

Þann _____

Aðalskipulag þetta var staðfest af umhverfisráðherra

Þann _____

