


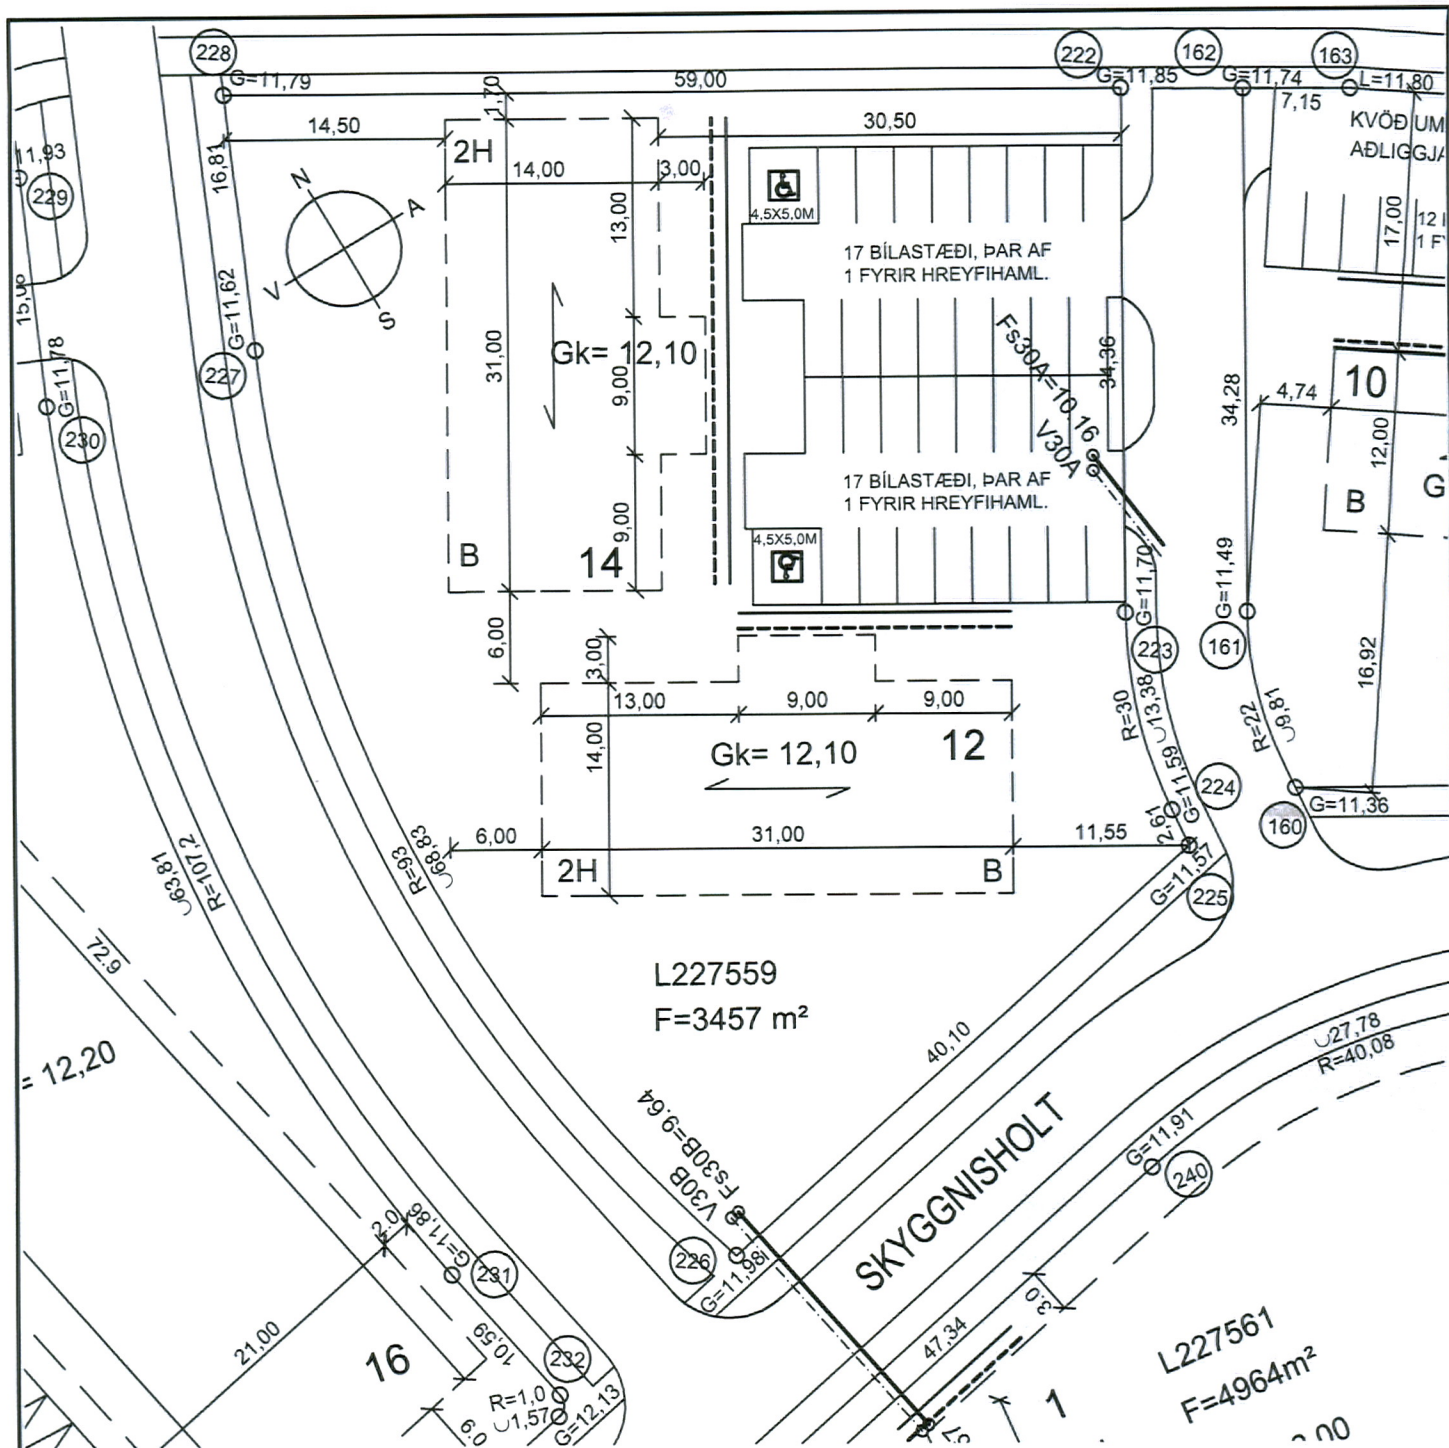

SKÝRINGAR:

G = BUNDIN HÆÐ Á LÓÐARMÖRKUM
VIÐ GÖTU / GANGSTÉTT
L = BUNDIN HÆÐ Á BAKLÓÐARMÖRKUM
LÓÐARHAFAR SKULU HAFA SAMRÁÐ UM
FRÁGANG Á SAMEIGINLEGUM LÓÐARMÖRKUM
Fs = TENGIHÆÐ SKÓLPHEIMÆÐAR
OFANVATN AF LÖÐUM OG HÚSUM SKAL
LEIÐA Í JÖRD INNAN LÓÐAR
V = VATNSHEIMÆÐ
GK = HÆÐ AÐALGÓLFS
F = LÓÐARSTÆÐ
L000000 = LANDEIGNANÚMÉR LÓÐAR

BUNDIN BYGGINGARLÍNNA
BYGGINGAREITUR
HÁMARKSLÍNNA

B / 2H = FJÖLBÝLISHÚS / 2 HÆÐIR / HÁMARKSHÆÐ 7,5 m
8 ÍBÚÐIR MEÐ SÉRINNGANGI
HÁMARKSNÝTINGARHLUTFALL 0,5

KVÖÐ UM BÍLASTÆÐI SKV. SKIPULAGSSKILMÁLUM
17 STÆÐI FYRIR HVORT HÚS.
VIÐ HVERT FJÖLBÝLISHÚS SKAL VERA EITT
STÆÐI SEM HENTAR HREYFIHÖMLUDM Í
SAMRÆMI VIÐ BYGGINGARREGLUGERÐ.
SJÁ NÁNAR SKIPULAGS- OG BYGGINGAR-
SKILMÁLA OG SKÝRINGARMYNDIR SKIPULAGS

FRÁVEITUHEIMÆÐ Ø150 PP
HALLI 20 o/oo - 200 o/oo
VATNSHEIMÆÐ B/ Ø50 - PEH
KVÖÐ UM INNTAKSSTAÐ HITAVEITU
KVÖÐ UM 2 stk 50 mm ÍDRÁTTARRÖR FYRIR
RAFMAGN OG FJARSKIPTI AÐ LÓÐARMÖRKUM

HNITASKRÁ:

Nr.	X - hnít	Y - hnít
231	334748.050	391030.868
232	334750.086	391020.474
233	334749.297	391019.300
234	334734.837	391016.468
235	334719.392	391016.269
236	334622.440	391032.692
237	334659.714	391102.231
Fs30A	334811.918	391055.187
Fs30B	334766.304	391024.689
V30A	334811.418	391054.341
V30B	334765.710	391024.597

HNIT ERU LANDSHNITAKERFI ÍSN93
HÆÐIR ERU Í KERFI REYKJAVÍKUR

Breyting, 30.11.2020:

Skv. skipulagsbreytingu samp. 26.08.2020

10/12/2020 *[Signature]*



Vogar
Skipulags- og
byggingarfulltrúi

SVEITARFÉLAGIÐ VOGAR

TÆKNIÞJÓNUSTA SÁ ehf

HAFNARGATA 60

230 KEFLAVÍK

S: 421-5105

VOGAR

LÓÐARBLAÐ

SKYGGNISHOLT

Nr. 12 og 14

hannað	SHV	teiknað	SHV
yfirfarið	SÁ	dags.	11.10.2018
mkv.	1:500	nr.	112