0 20 40 60 80 100

1:1000

AÐALSKIPULAG VATNLEYSUSTRANDARHR. 1994-2014

SKÝINGAR

- MÖRK DEILISKIPULAGS
- LÓÐARMÖRK
- BYGGINGARREITUR, OFANJARÐAR
- BYGGINGARREITUR, NEÐANJARÐAR
- BYGGINGARREITUR, BINDANDI LÍNA
- MÆNISSTEFNA
- GÖTUR
- GANGSTÉTTAR
- HITAVEITA, STOFNÆÐ
- BÍLASTÆÐAKVÖÐ
- LÓÐARSTÆRÐ (000_m2)
- NÚVERANDI SJÓVARNARGARÐUR
- NÝR SJÓVARNARGARÐUR
- SVÆÐI Á NÁTTÚRUMINJASKRÁ
- SKRÁÐAR FORNLEIFAR

SJÁ JAFNFRAMT MEÐFYLGJANDI SKIPULAGS- OG BYGGINGARSKILMÁLA, DAGS. 08.09.2006.

SKÝRINGARMYNDIR

A EINBÝLISHÚS, 1 HÆÐ
B PARHÚS, 1 HÆÐ
C RAÐHÚS, 1 HÆÐ

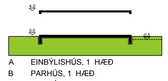

D RAÐHÚS / KEÐJUHÚS, 2 HÆÐIR
E RAÐHÚS, 2 HÆÐIR

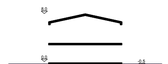

D RAÐHÚS / KEÐJUHÚS, 2 HÆÐIR
E RAÐHÚS, 2 HÆÐIR

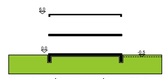

F FJÖLBÝLISHÚS, 3 HÆÐIR AUK INNDREGINNAR 4 HÆÐAR OG BÍLGEYMSLU Í KJALLARA.

DEILISKIPULAG ÞETTA SEM AUGLÝST HEFUR VERIÐ SAMKV. 25. GR. SKIPULAGS- OG BYGGINGARLAGA NR.73/1997 VAR SAMÞYKKT Í BÆJARSTJÓRN SVEITARFÉLAGSINS VOGA ÞANN _____

BÆJARSTJÓRI SVEITARFÉLAGSINS VOGA
07.02.2008 BREYTT VIÐ AFGREIÐSLU BÆJARSTJÓRNAR

GRÆNABORG Í SVEITARFÉLAGINU VOGUM

DEILISKIPULAG

SKIPULAGSUPPDRÁTTUR

KVARÐI-A1:	1:1000, SNIÐ = 1:00	TEIKN NR:	
DAGS:	08.09.2006	HANNAÐ:	ÞH, ÓI
FLOKKUR:	2506-VATN	TEIKNAÐ:	ÓI
SKRÁ:	05142-DEIL-PL.DWG	VERKNR:	05142

LANDSLAG ehf
LANDSLAGSARKITEKTAR FÍLA
SKÓLAVÖRÐUSTÍG 11, 101 REYKJAVÍK, SÍMI: 5355300, FAX: 5355301
VEFFANG: WWW.LANDSLAG.IS / NETFANG: LANDSLAG@LANDSLAG.IS
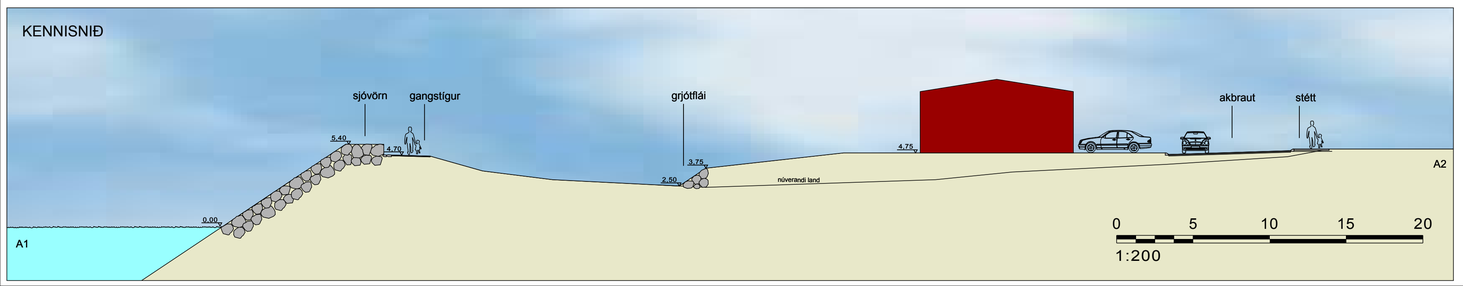
KENNISNIÐ