


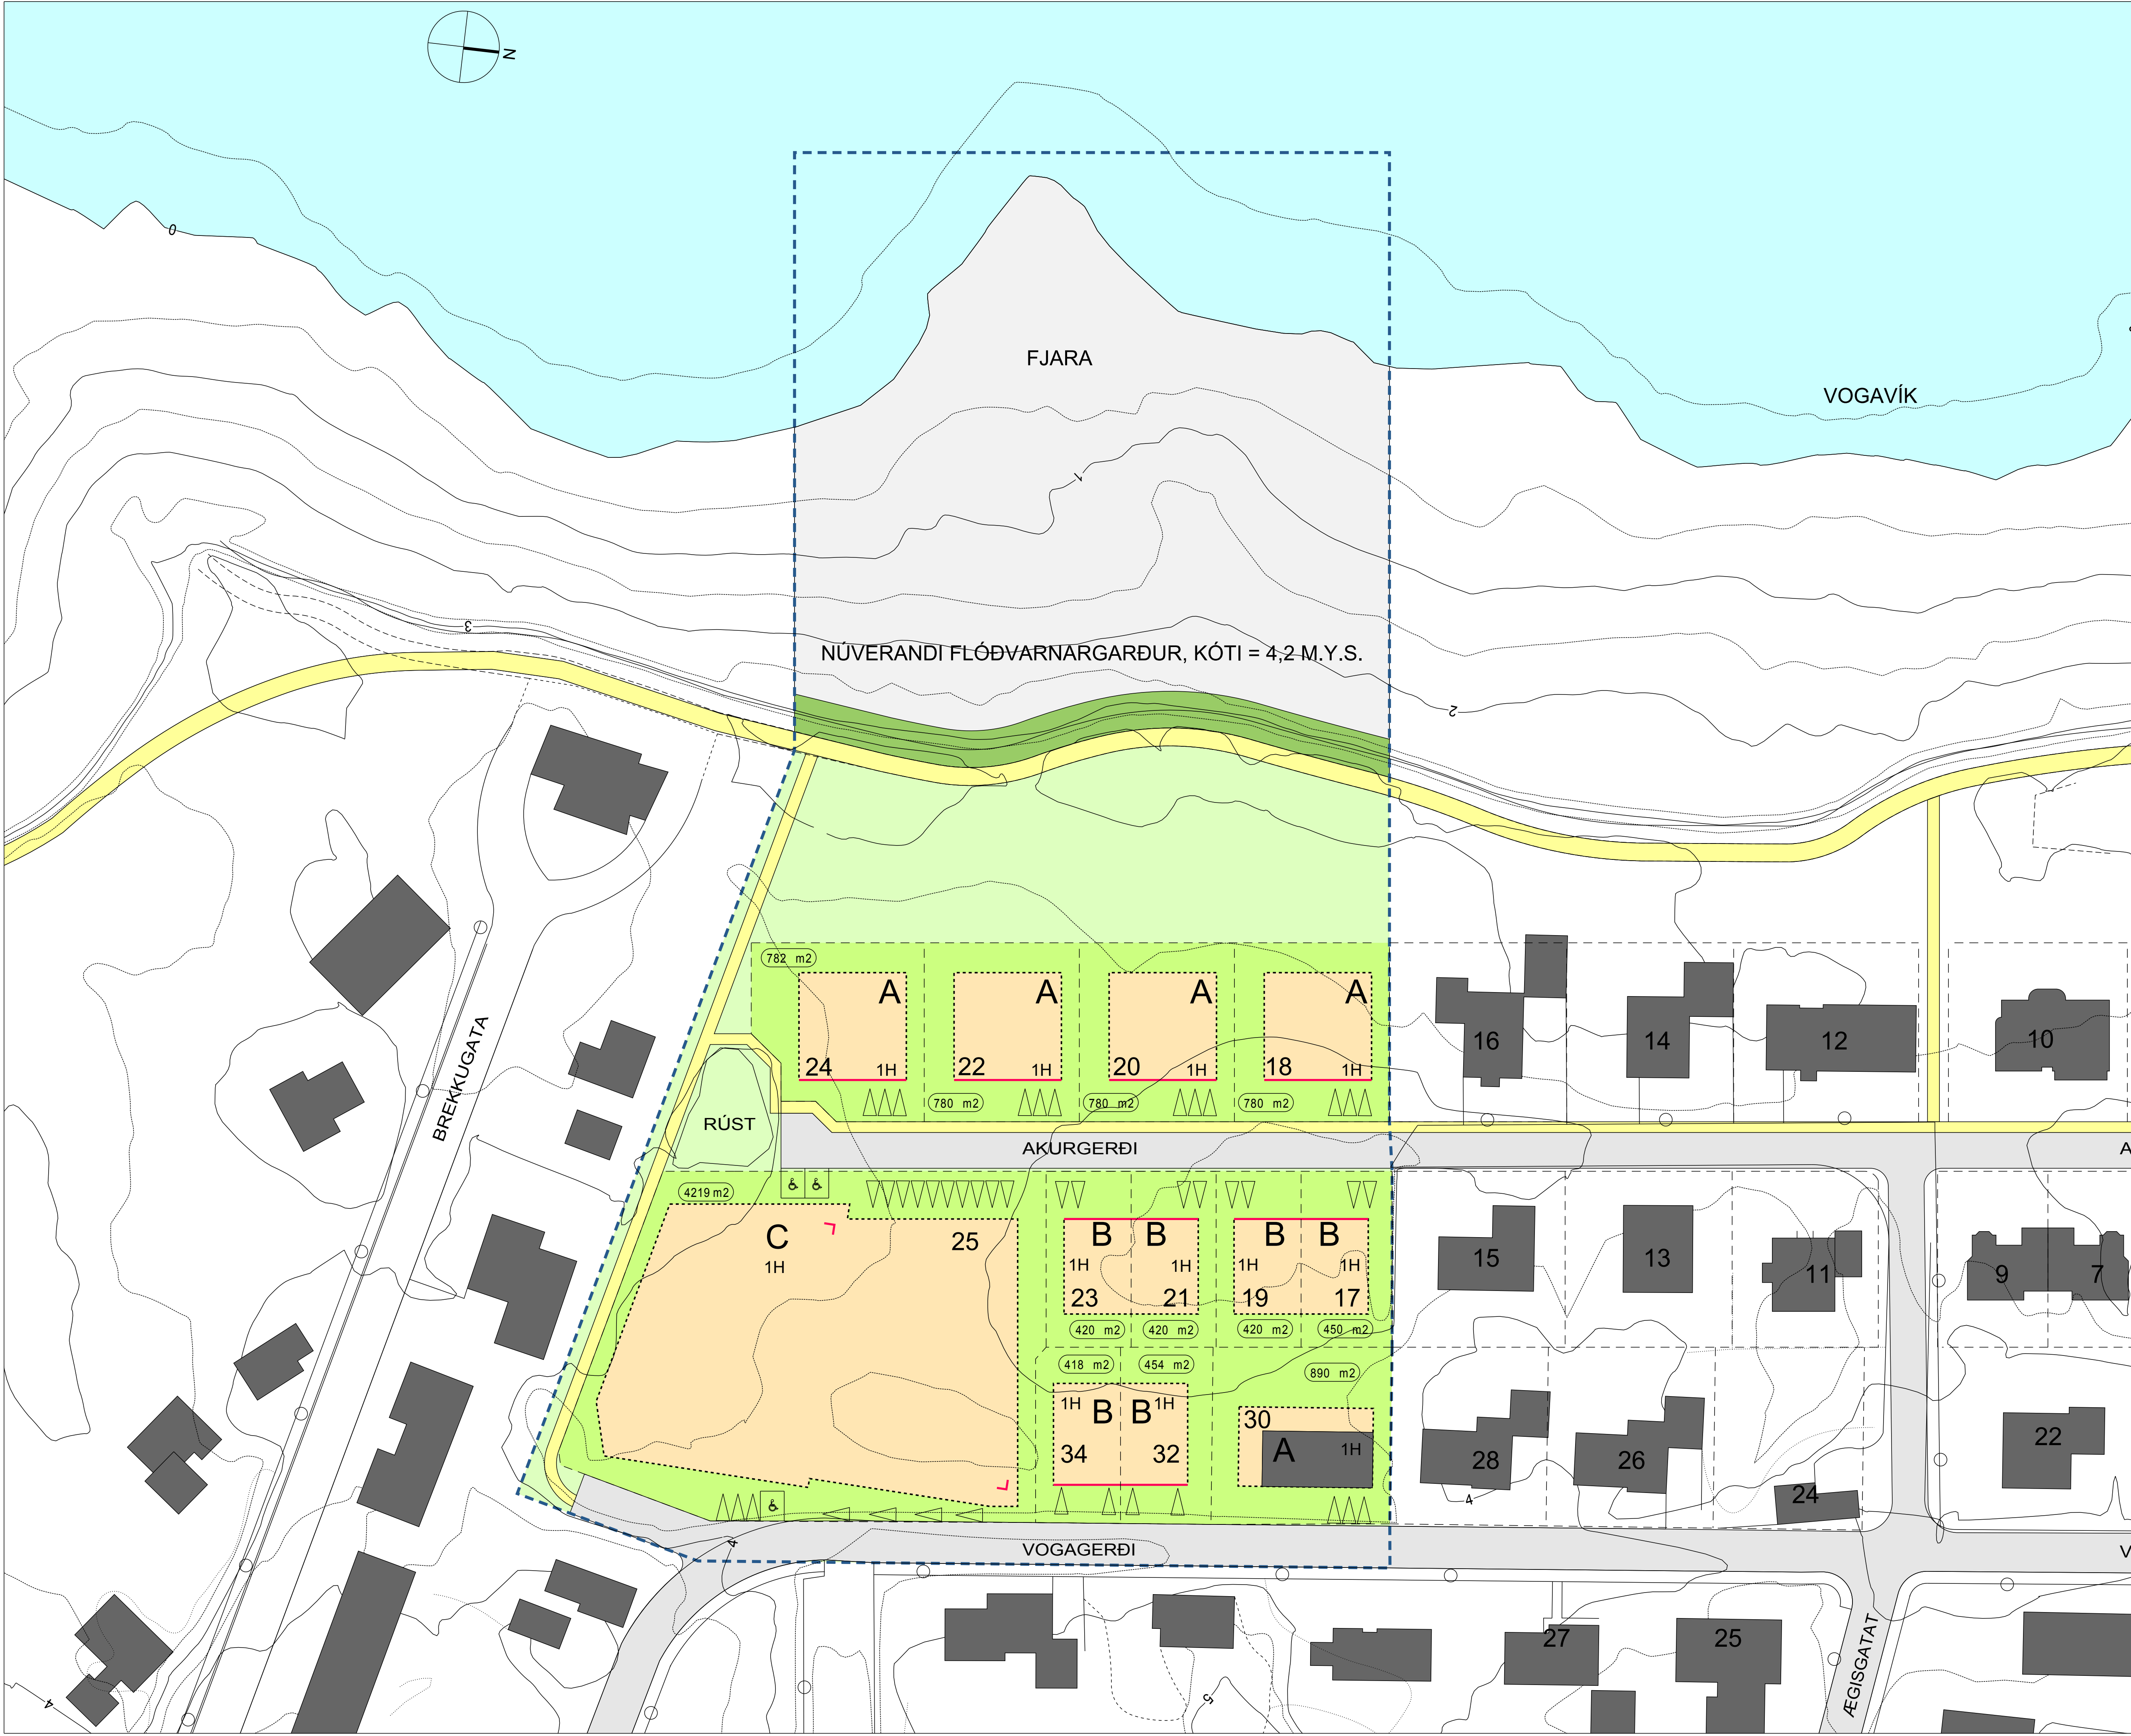

YFIRLITSMYND

SKÝRINGAR

- A EINBÝLISHÚS, 1 HÆÐ
- B PARHÚS, 1 HÆÐ
- C ÞJÓNUSTUBYGGING, 1 HÆÐ
- MÖRK DEILISKIPULAGS
- LÖÐIR
- LÖÐARSTÆRÐ
- BYGGINGARREITUR, AFMARKANDI LÍNA
- BYGGINGARREITUR, BINDANDI LÍNA MINNST 30% HÚSHLIDAR
- BYGGINGARREITUR, BINDANDI BYGGINGARHORN
- STÍGUR
- KVÖÐ UM BÍLASTÆÐI
- KVÖÐ UM BÍLASTÆÐI FYRIR FATLAÐA
- VERNDAD ÚTIVISTARSVÆÐI
- OPIN ÖBYGGÐ SVÆÐI
- FJARA, 0-3 M.Y.S.

SJÁ JAFNFRAMT MEDFYLGJANDI SKIPULAGS- OG BYGGINGARSKILMÁLA, DAGS. 18.01.2006

DEILISKIPULAG PETTA, SEM AUGLÝST HEFUR VERIÐ SKV. 25 GR. SKIPULAGS- OG BYGGINGARLAGA NR. 73/1997 VAR SAMÞYKKT Í BÆJARSTJÓRN SVEITARFÉLAGSINS VOGA ÞANN _____

BÆJARSTJÓRINN Í SVEITARFÉLAGINU VOGAR

BREYTT 18.01.2006

SVEITARFÉLAGIÐ VOGAR
AKURGERÐI, VOGAGERÐI - SÚÐURHLUTI
DEILISKIPULAG - TILLAGA

KVARDI-A1: 1:500	TEIKN NR:
DAGS: 18.01.2006	HANNAÐ: PH
FLOKKUR: 2506	TEIKNAD: ER, ÓI
SKRÁ: 04077-DEIL-PL.DWG	VERKNR: 04077