



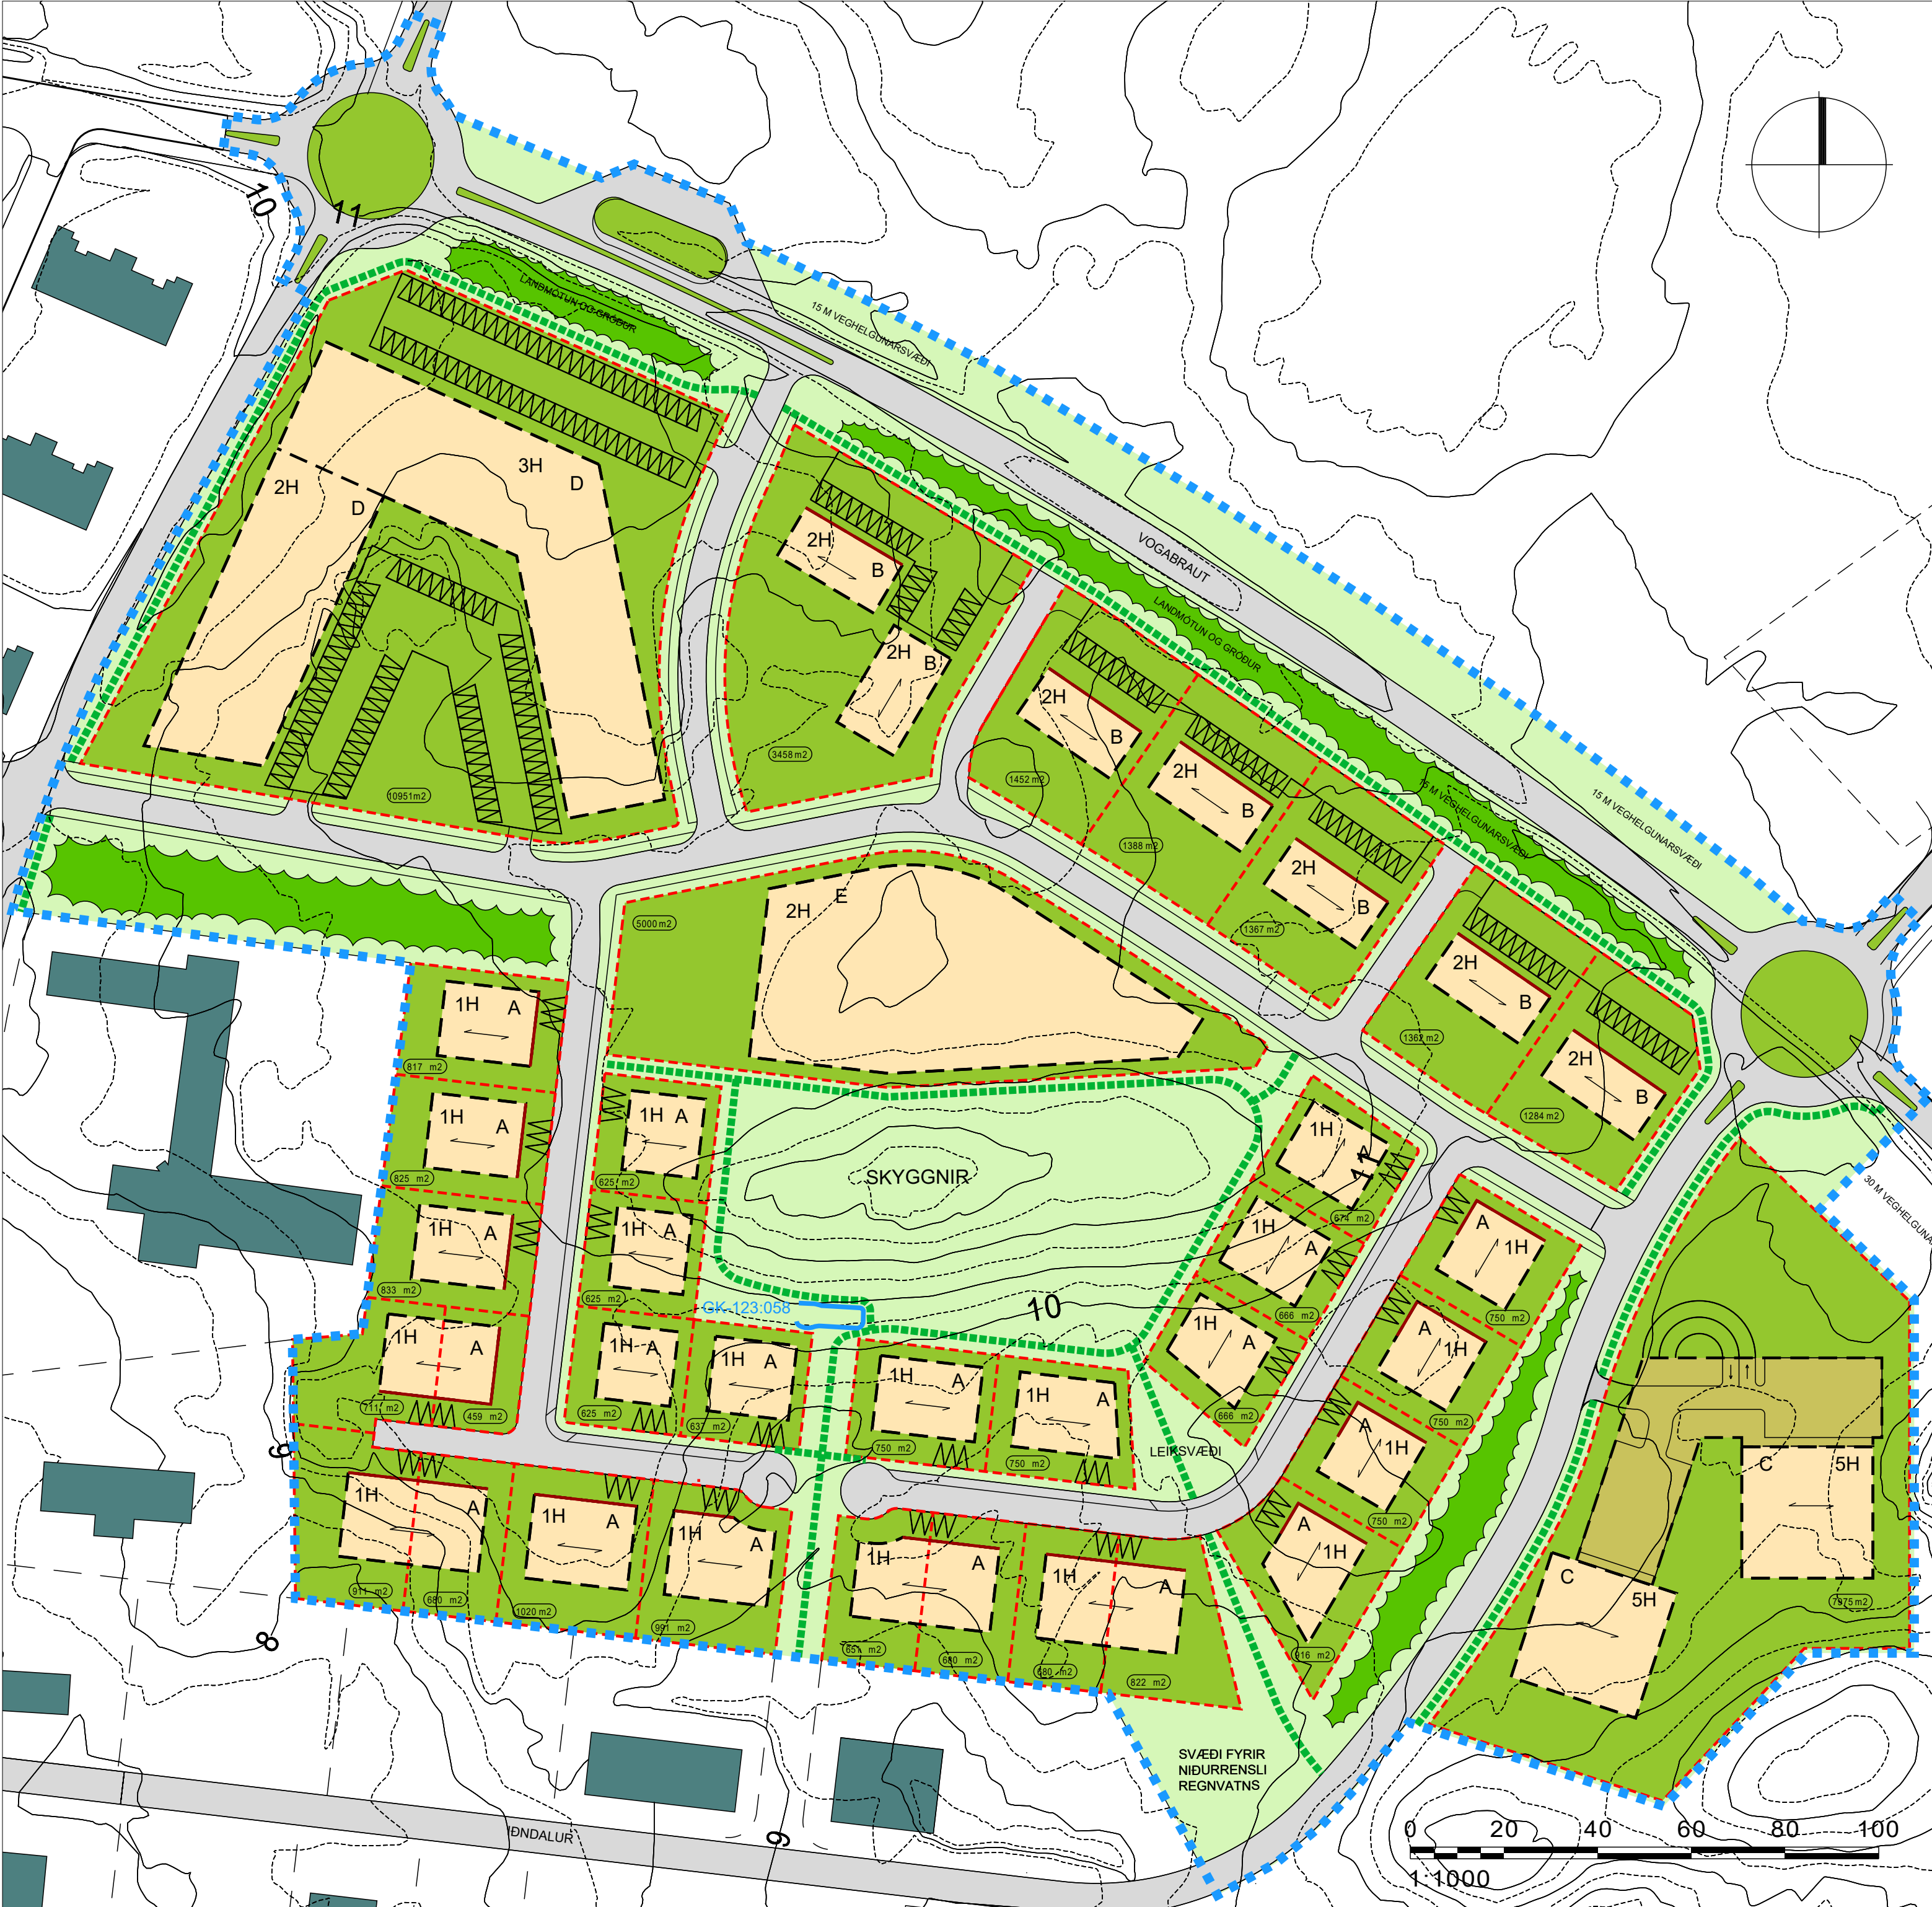



GILDANDI DEILISKIPULAG, SAMÞYKKT 26.03.2009, M.S.BR.

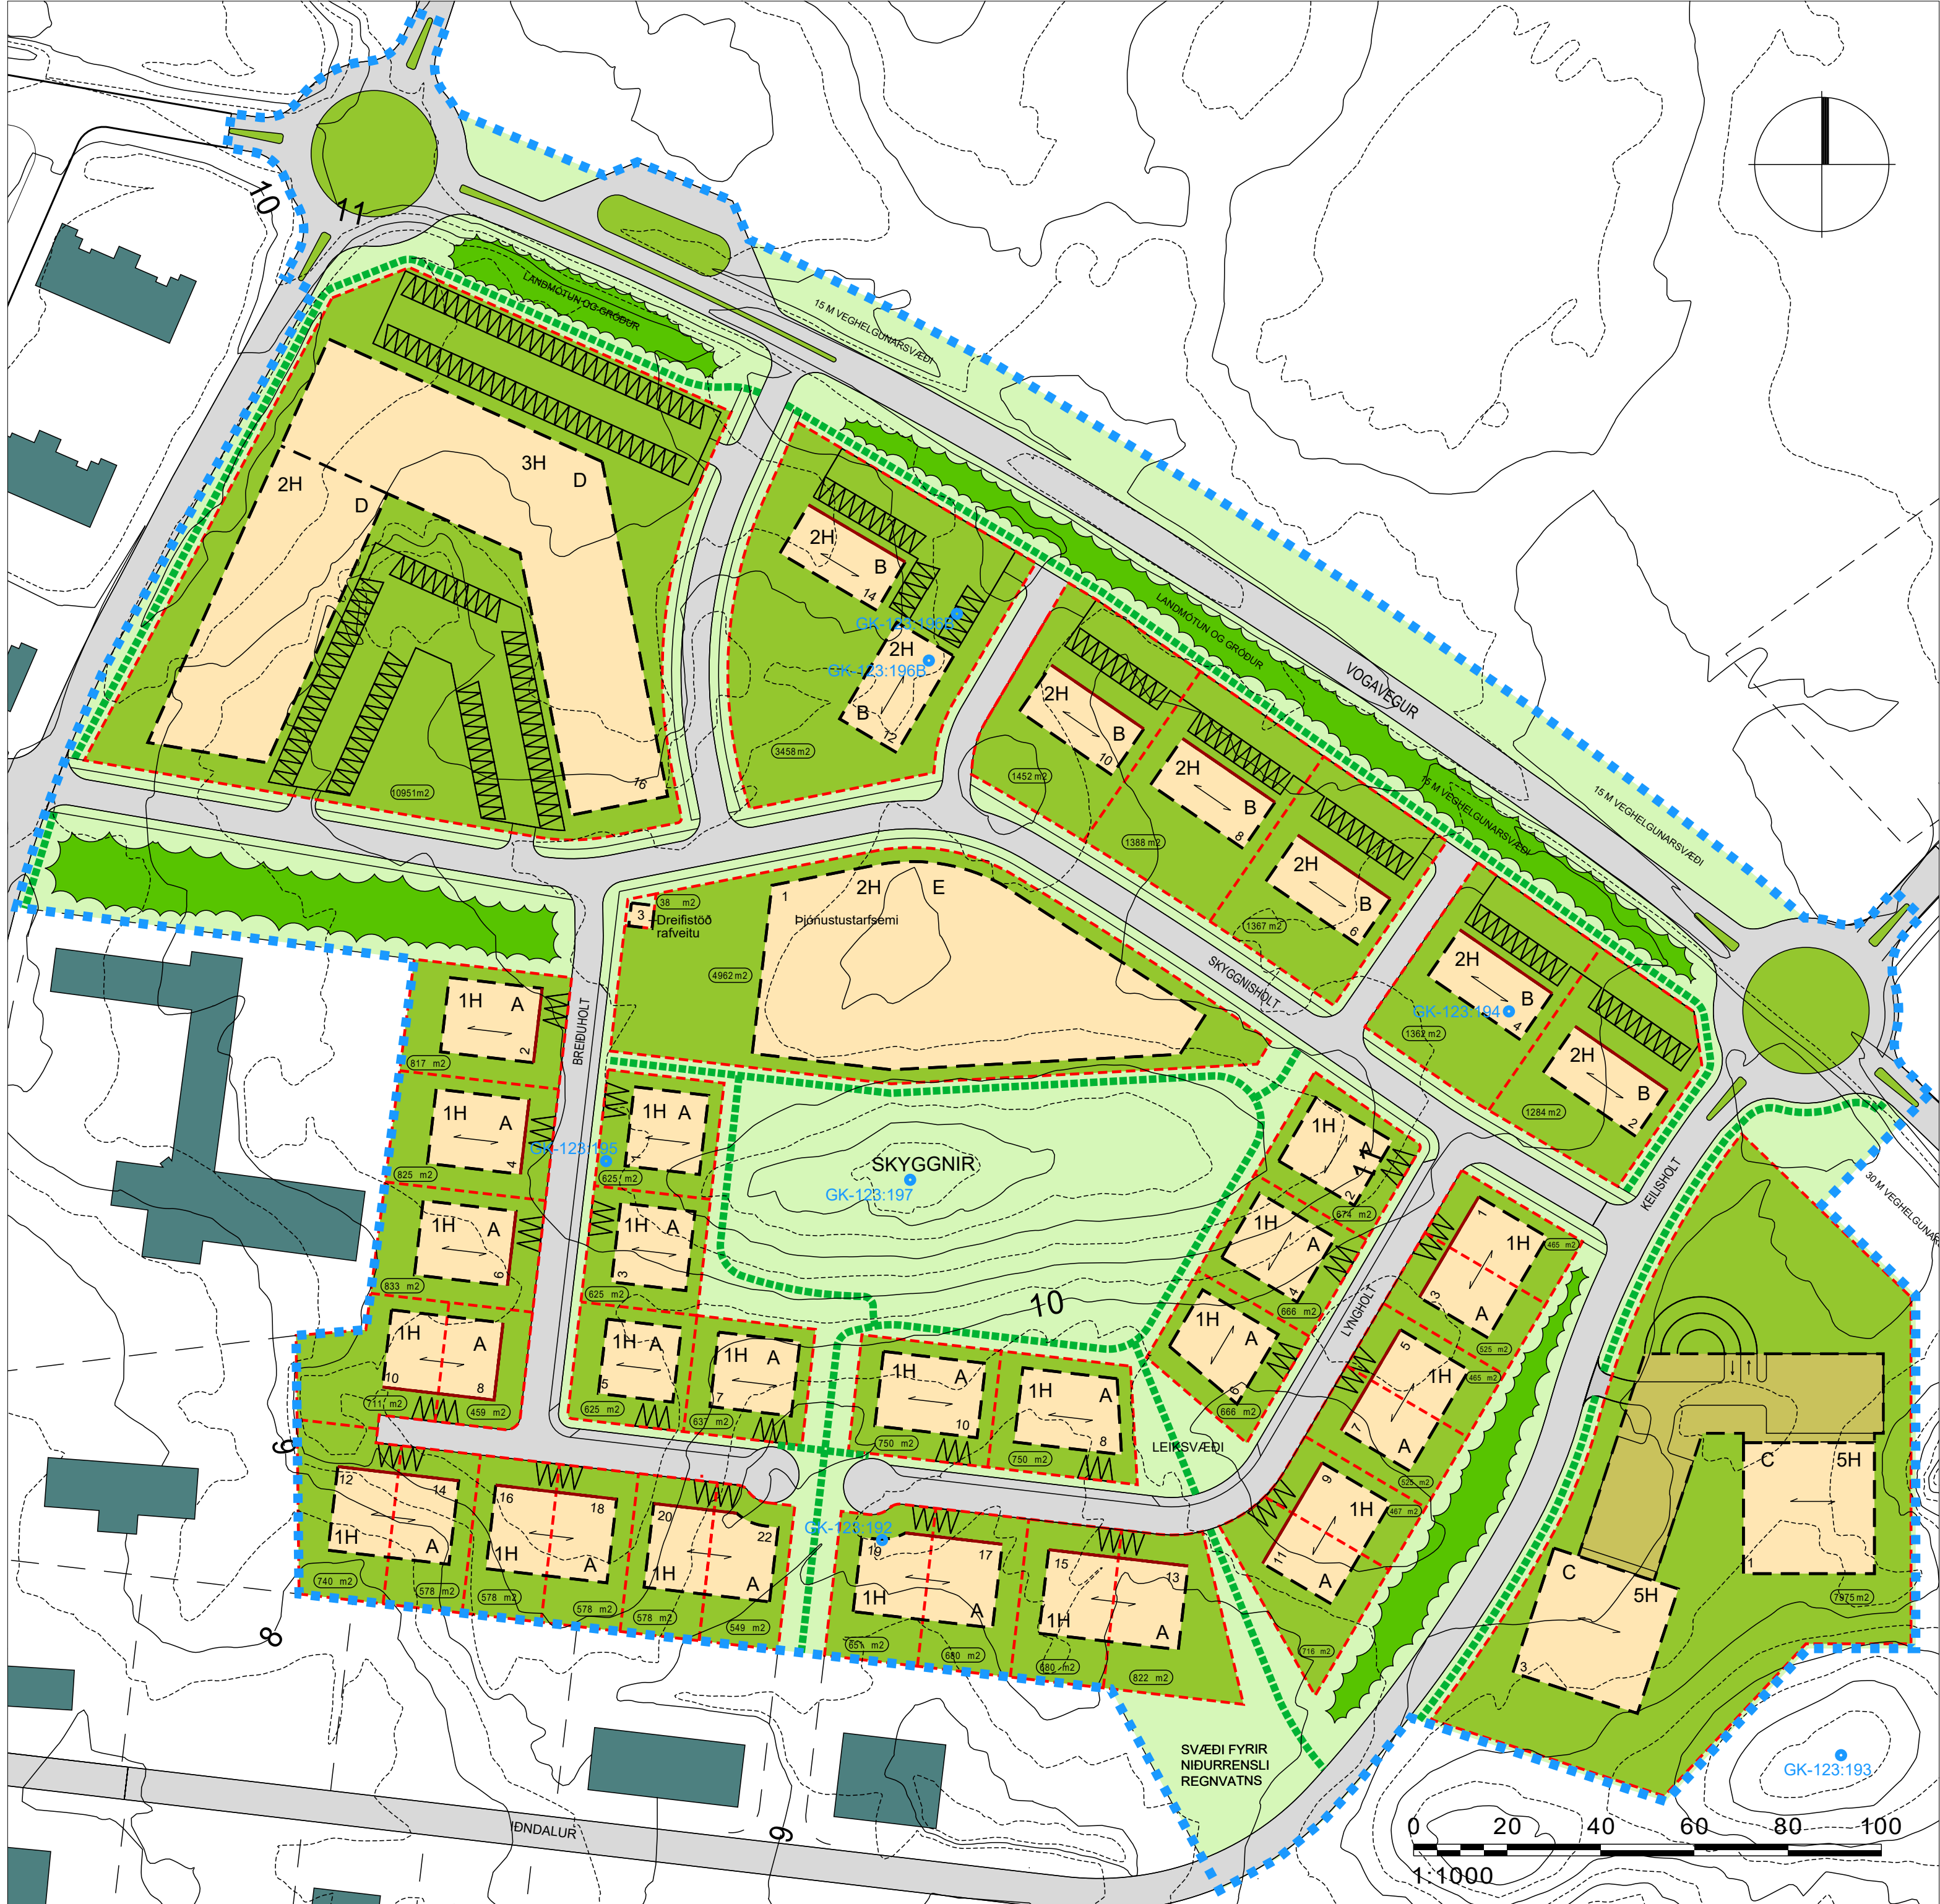

BREYTT DEILISKIPULAG



ADALSKIPULAG SVEITARFÉLAGSINS VOGA 2008-2028

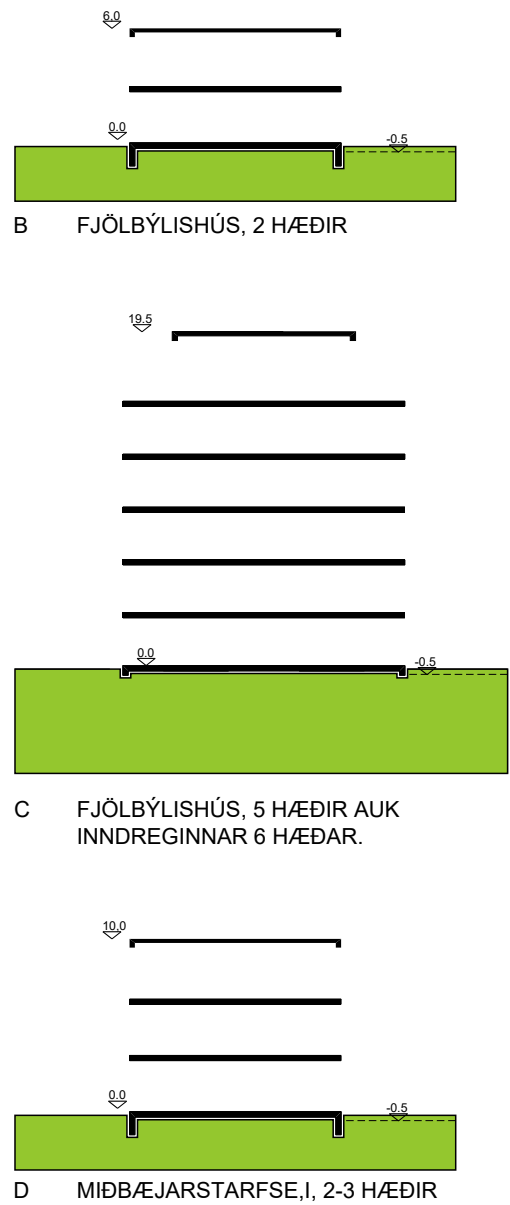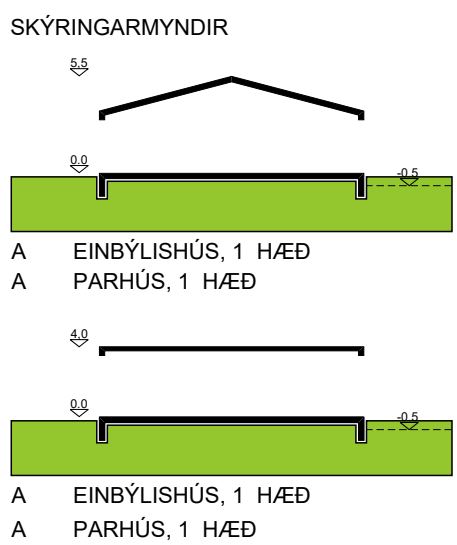

#### SKÝINGAR

- MÖRK DEILISKIPULAGS
- LÖÐARMÖRK
- BYGGINGARREITUR, OFANJARÐAR
- BYGGINGARREITUR, BINDANDI LÍNA
- BYGGINGARREITUR, NEÐANJARÐAR
- MÆNISSTEFNA / MEGINSTEFNA
- GÖTUR
- GANGSTÉTTAR
- GÖNGUSTÍGUR
- BÍLASTÆÐAKVÖÐ
- LÖÐARSTÆRD
- SKRÁÐAR FORNLEIFAR

DEILISKIPULAGSBREYTING ÞESSI, SEM AUGLÝST  
HEFUR VERIÐ SKV. 1. MGR. 43. GR.  
SKIPULAGSLAGA NR. 123/2010  
FRÁ \_\_\_\_\_ TIL \_\_\_\_\_  
VAR SAMÞYKKT Í BÆJARSTJÓRN SVEITAR-  
FÉLAGSINS VOGA ÞANN \_\_\_\_\_

BÆJARSTJÓRI SVEITARFÉLAGSINS VOGA \_\_\_\_\_  
DEILISKIPULAGSBREYTING ÞESSI, ÖÐLADIST GILDI  
MEÐ AUGLÝSINGU Í B-DEILD STJÓRNARTÍÐINDA  
ÞANN \_\_\_\_\_

#### SVEITARFÉLAGIÐ VOGAR - MIÐSVÆÐI BREYTING Á DEILISKIPULAGI, 16.05.2017.

Upphaflegt deiliskipulag var samþykkt 26.03.2009.

##### Breyting á deiliskipulagi felst í eftirfarandi:

- Bætt er við götunöfnum og húsnúmerum innan skipulagssvæðisins í greinargerð og á deiliskipulagsupphætti.
- Í stað fjögurra einbýlishúsalóða og tveggja parhúsalóða sunnan Lyngholts er gert ráð fyrir fimm parhúsalóðum.
- Í stað tveggja einbýlishúsalóða og einnar parhúsalóðar sunnan Breiðuholts er gert ráð fyrir þremur parhúsalóðum.
- Bætt er við 38 m<sup>2</sup> lóð og byggingarreit fyrir dreifistöð rafveitu við Skygnisholt 3 ásamt því að skilmálar eru settir fyrir bygginguna. Vegna nýrrar lóðar minnkar lóð við Skygnisholt 1 úr 5.000 m<sup>2</sup> í 4.962 m<sup>2</sup>.
- Gert er ráð fyrir 4 íbúðum innan hvers byggingarreits (B) fyrir fjölbýlishús við Skygnisholt en áður var áðeins gert ráð fyrir 4 íbúðum innan hvers byggingarreits. Fjölbýlishúsin eru sjö og því fjólar íbúðum um 14, úr 28 í 42.
- Bætt er við upplýsingum úr deiliskráningu formninja í greinargerð og á deiliskipulagsupphætti. Þá er bætt við skilmálum vegna framkvæmda í nánd við formninja og að samráð skuli haft við Minjastofnun Íslands vegna framkvæmda.
- Uppfærðar eru upplýsingar og tilvísarnir í lög og reglugerðir.
- Uppfærðar eru upplýsingar og tilvísanir í gildandi aðalskipulag.

Sjá jafnframt uppfærða greinargerð og byggingar- og skipulagsskilmála, dags. 16.05.2017.

#### SVEITARFÉLAGIÐ VOGAR MIÐSVÆÐI DEILISKIPULAGSBREYTING

KVARÐI-A1: 1:1000  
DAGS: 16.05.2017  
FLOKKUR: 2506-VATN  
SKRÁ: 17079-dsk-pl.dwg

TEIKN NR: 001  
HANNAD: ÞH, ÓI  
TEIKNAD: II  
VERKNR: 17079