




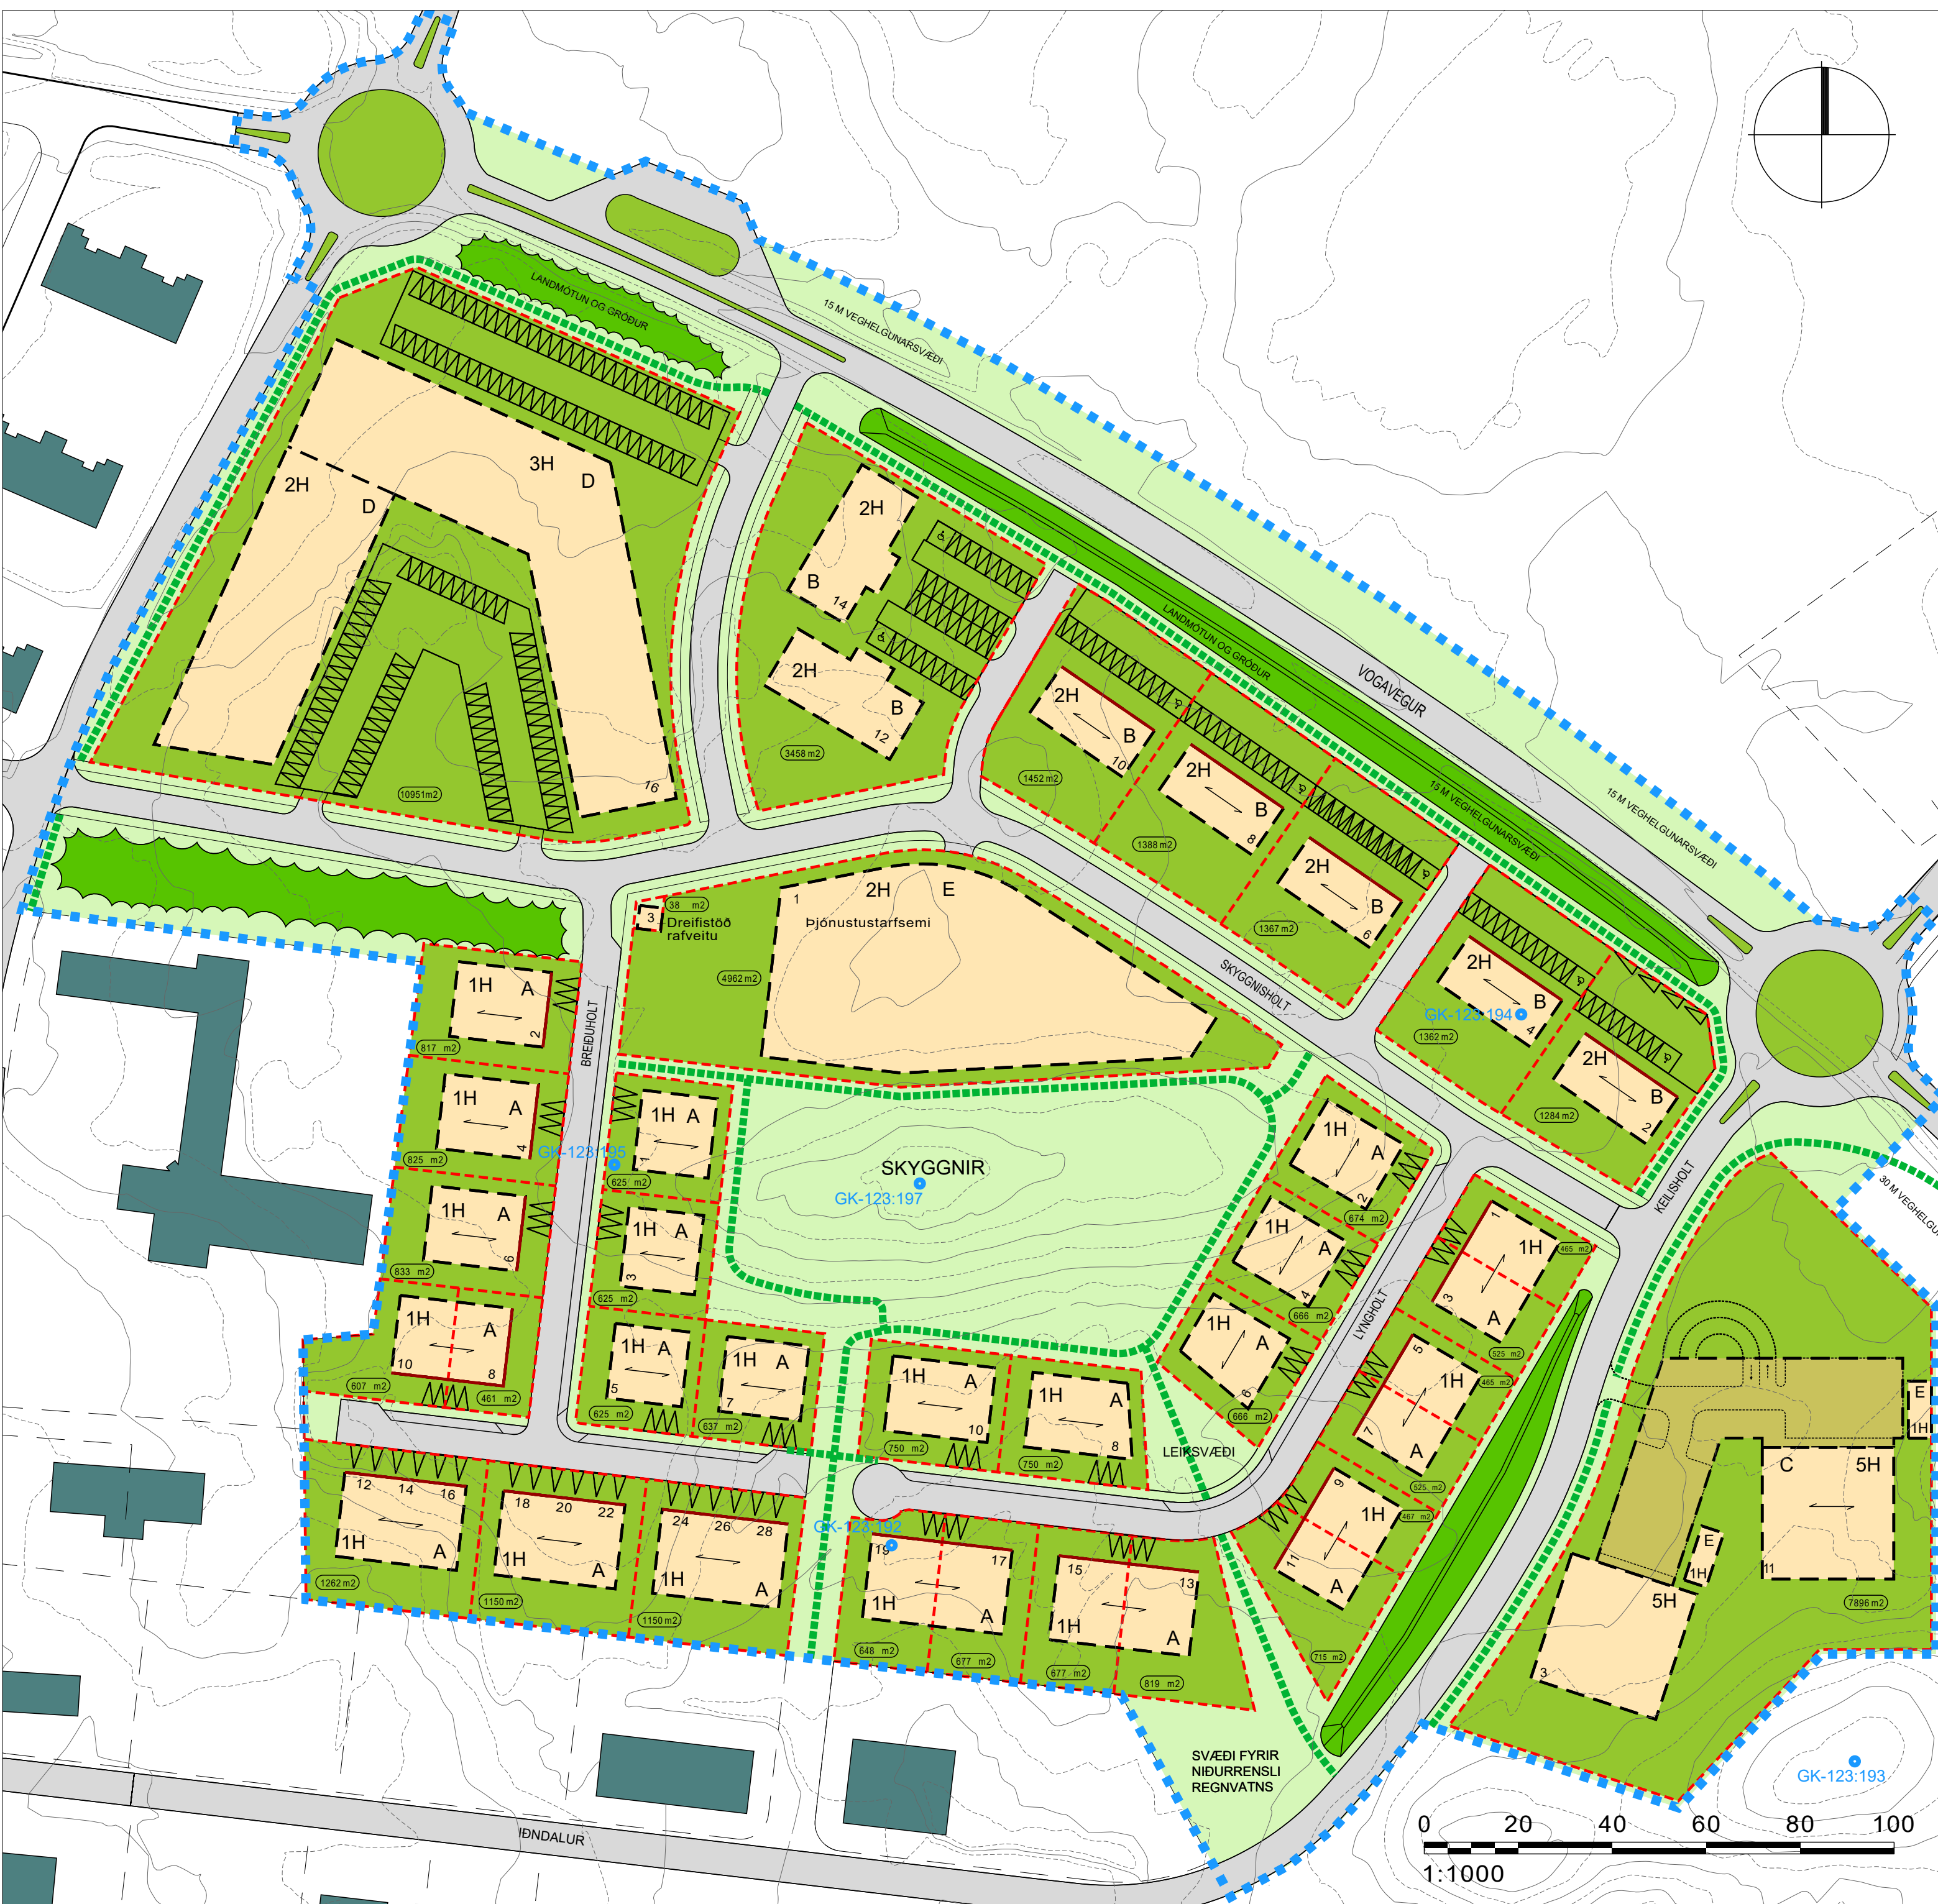

GILDANDI DEILISKIPULAG, SAMÞYKKT 26.03.2009, M.S.BR.

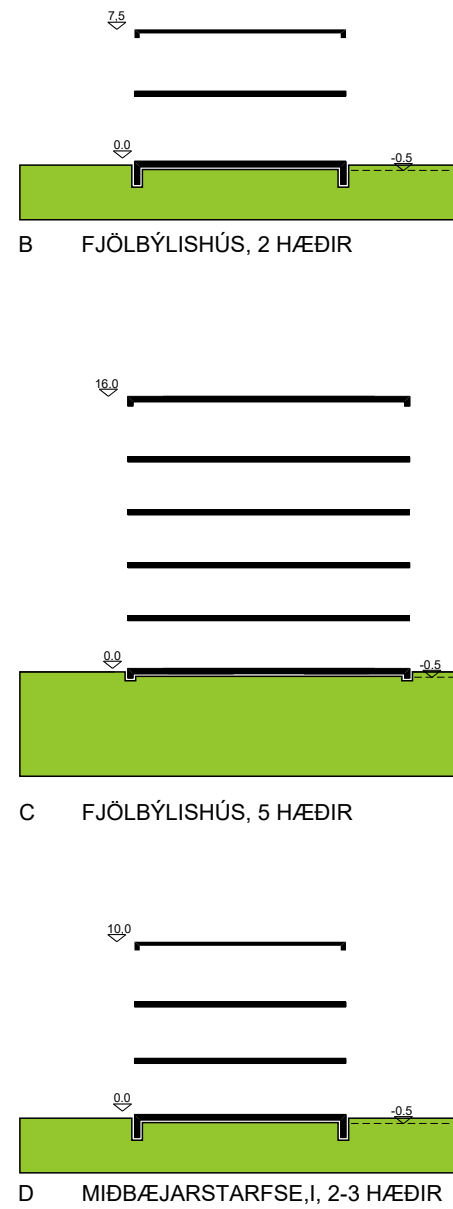

ADALSKIPULAG SVEITARFÉLAGSINS VOGA 2008-2028 M.S.BR.

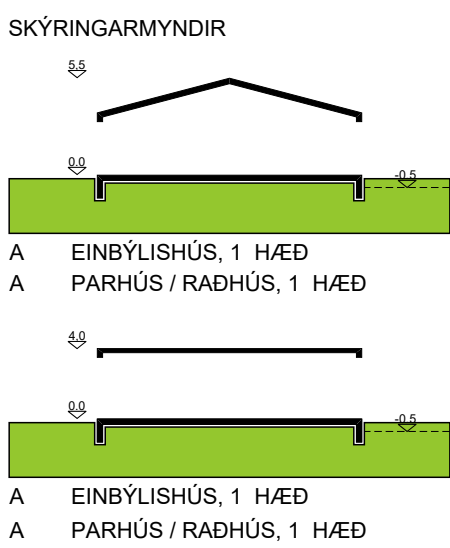


SKÝINGAR

- MÖRK DEILISKIPULAGS
- LÖÐARMÖRK
- BYGGINGARREITUR, OFANJARÐAR
- BYGGINGARREITUR, BINDANDI LÍNA
- BYGGINGARREITUR, NEDANJARÐAR
- M/ENISSTEFNA / MEGINSTEFNA
- GÖTUR
- GANGSTÉTTAR
- GÖNGUSTÍGUR
- BILASTÆÐAKVÖÐ
- LÖÐARSTÆÐ
- SKRÁÐAR FORNLEIFAR

DEILISKIPULAGSBREYTING ÞESSI SEM FENGID HEFUR MÁLSMEÐFERÐ SKV. 1. MGR. 43. GR. SKIPULAGSLAGA NR. 123/2010 VAR SAMÞYKKT Í BÆJARSTJÓRN SVEITARFÉLAGSINS VOGA ÞANN _____

BÆJARSTJÓRI SVEITARFÉLAGSINS VOGA _____

DEILISKIPULAGSBREYTING ÞESSI ÖÐLADIST GILDI MÆD AUGLÝSINGU Í B-DEILD STJÓRNARTÍÐINDA ÞANN _____

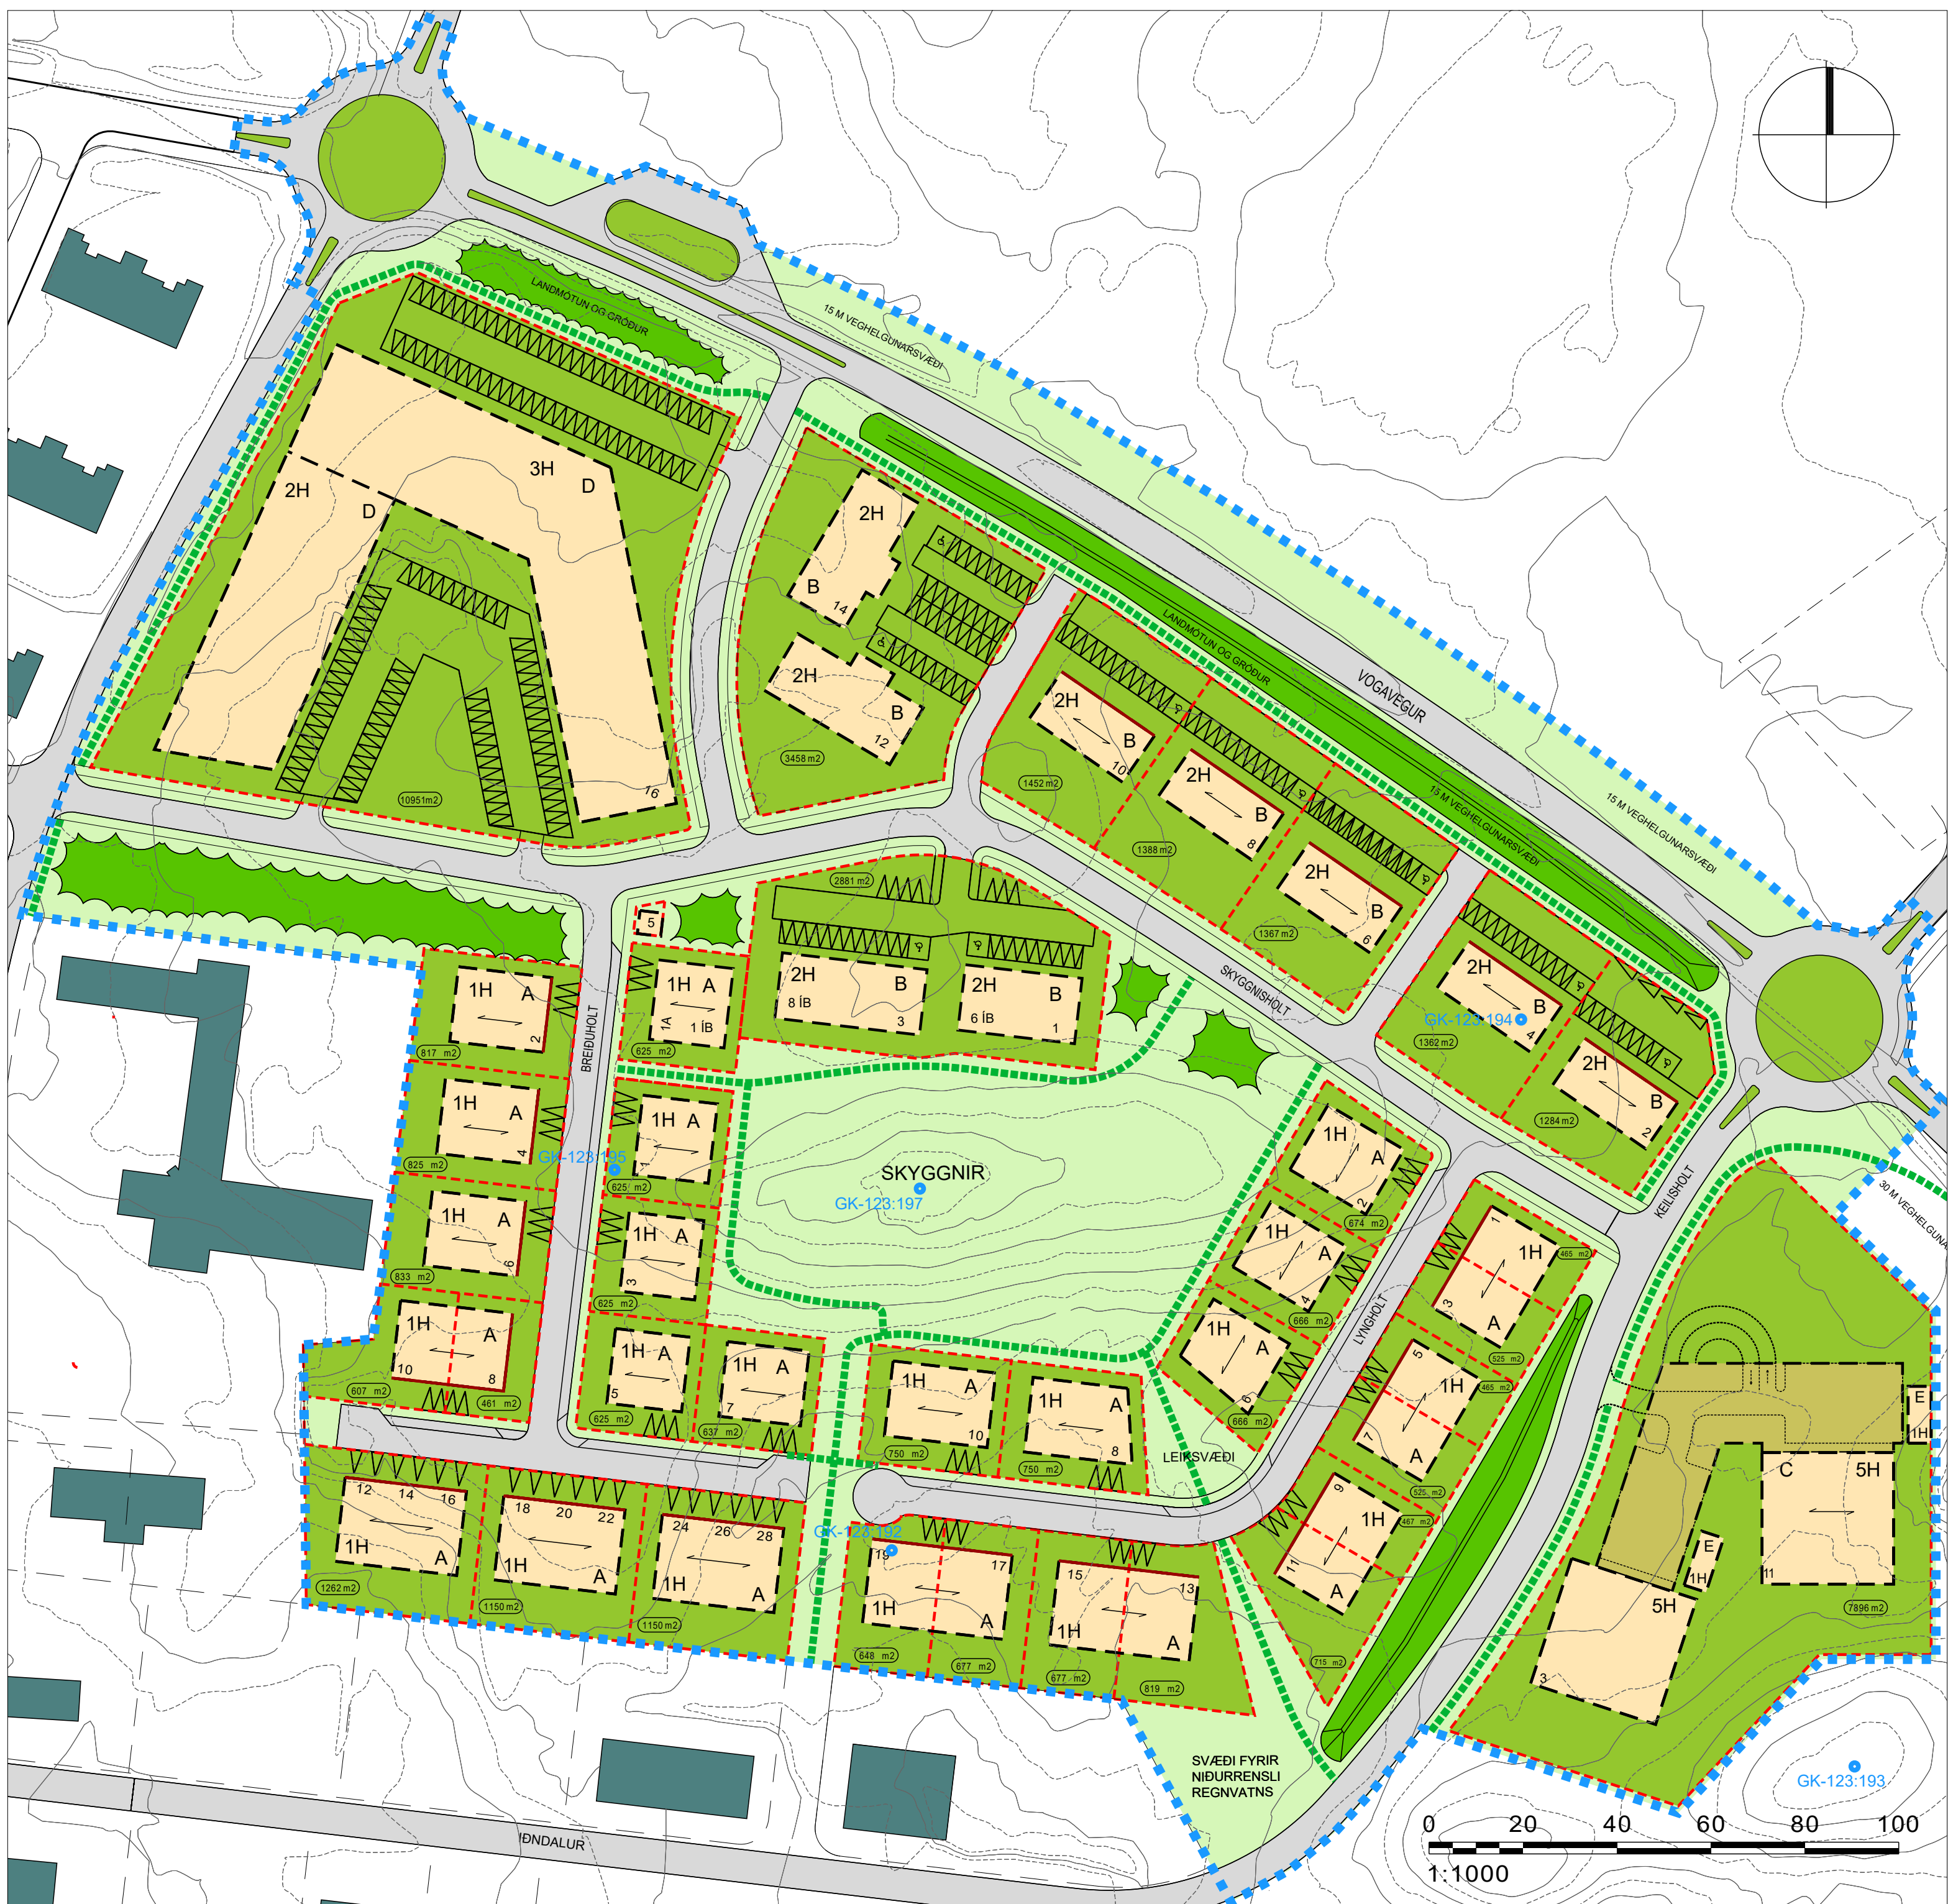

BREYTT DEILISKIPULAG

SVEITARFÉLAGIÐ VOGAR - MIÐSVÆÐI

4. BREYTING Á DEILISKIPULAGI, 08.01.2021. Upphaflegt deiliskipulag var samþykkt 26.03.2009.

Breyting á deiliskipulagi felst í eftirfarandi:

- Á 4.962 m² lóð við Skyggnisholts 1 er í gildandi deiliskipulagi gert ráð fyrir þjónustubyggingu. Ekki er eftirspurn eftir lóð fyrir þjónustubyggingu á þessum stað en í aðalskipulagi eru næg svæði fyrir þjónustustarfsemi til framtíðar í þéttbýlinu Vogum.
- Í stað lóðar fyrir þjónustubyggingu er gert ráð fyrir tveimur íbúðarlóðum á svæðinu. Norðan lóðar við Breiðuholt 1 er gert ráð fyrir lóð fyrir eitt einbýlishús á einni hæð (A) og stendur lóðin við Breiðuholt 1A og er aðkoma að lóðinni frá Breiðuholti. Sunnan götunnar Skyggnisholt er gert ráð fyrir lóð fyrir tvö fjölbýlishús á tveimur hæðum (B), með 6 íbúðum annarsvegar og 8 íbúðum hinsvegar. Aðkoma að lóðinni er um Skyggnisholt og stendur lóðin við Skyggnisholt 1-3. Innan lóðar skulu vera a.m.k. 2 bílastæði fyrir hverja íbúð og því alls 28 bílastæði, þar af tvö fyrir hreyfihamlaða. Lóðarmörk Skyggnisholts 1-3 eru eftir breytingu nokkuð fjar hraunhyggnum Skyggni sem stendur sunnan lóðarinnar en með því er verið að venda Skyggni og umhverfi hans enn betur.
- Lega göngustígs sunnan Skyggnisholts 1-3 breytist vegna breyttra lóðarmarka.
- Núverandi dreifistöð rafveitu er við Skyggnisholt 3 en sú breyting er gerð að lóðin verður við Skyggnisholt 5 þar sem ný lóð fyrir tvö fjölbýlishús verður við Skyggnisholt 1-3.

Fyrir utan breytingar þessar gildir áfram greinargerð með byggingar- og skipulagsskilmálum sem samþykkt var 26.03.2009 m.s.br.

- TILLAGA -

SVEITARFÉLAGIÐ VOGAR

MIÐSVÆÐI

DEILISKIPULAGSBREYTING

KVARDI-A1: 1:1000	TEIKN NR: 001
DAGS: 08.01.2021	HANNAÐ: ÓI
FLOKKUR: 2506-VATN	TEIKNAD: ÓI
SKRÁ: 17079-dsk-pl.dwg	VERKNR: 17079